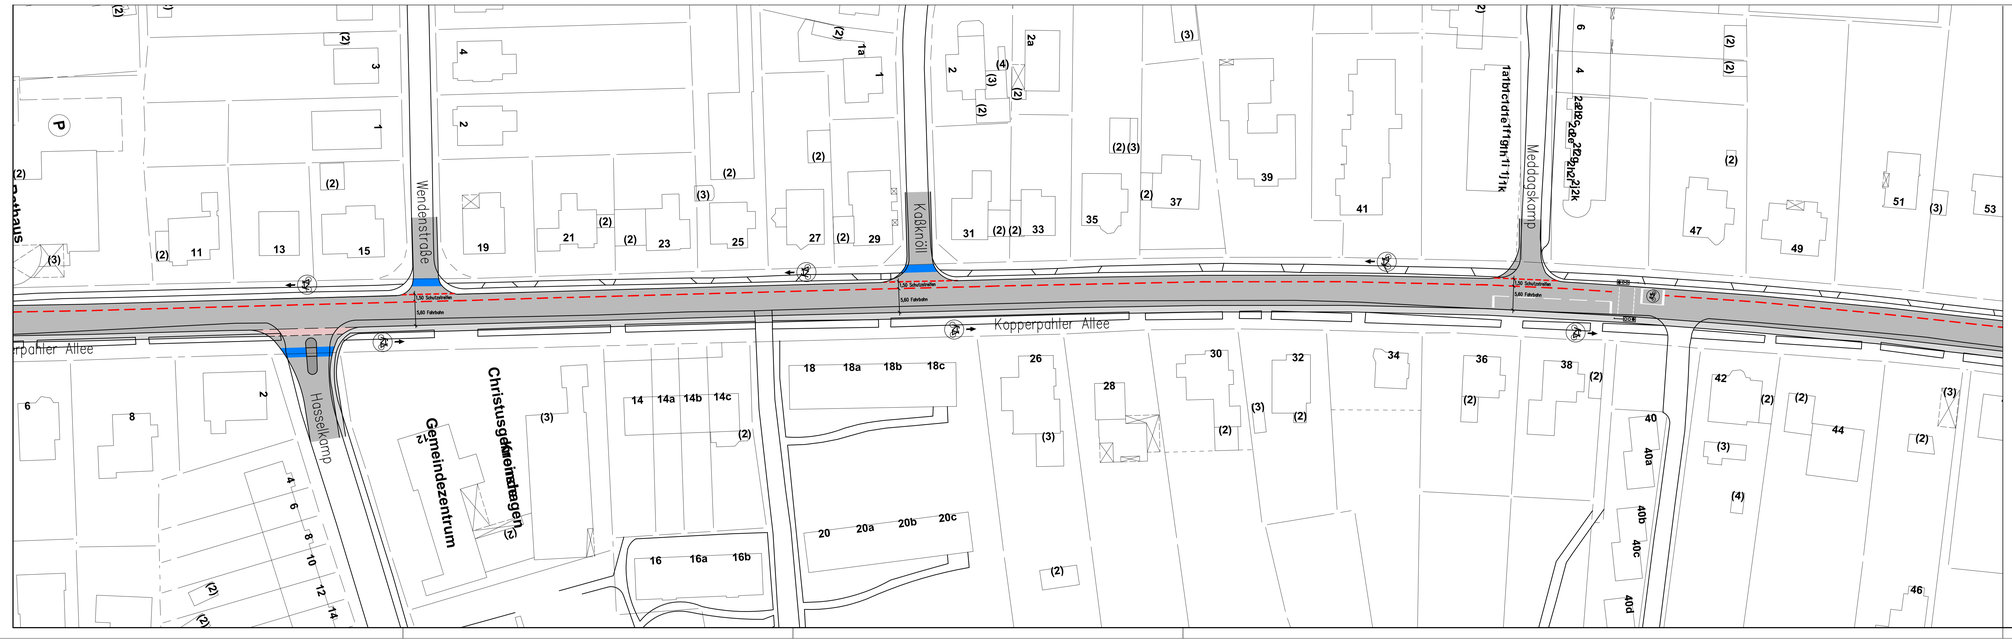

Index	Datum	Art der Änderung	Bearb.	Gez.:

Gemeinde Kronshagen

Projekt	Schutzstreifen - Kopperpahler Allee -
Planinhalt	Markierungsplan Einmündungsbereiche
	Wendenstraße/Haßknöll/Meddagskamp
aufgestellt: Kronshagen, 01.02.2012	M. 1:500

	Datum	Name	Maßstab	Planungsstand	Ausführung
gezeichnet	Februar 2012	MH	1:500	Layout	
bearbeitet				Zeichnungs-Nr.:	
Plangröße					