



PLANZEICHNUNG

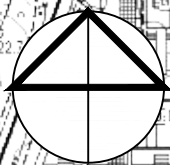

MAßSTAB 1 : 5000

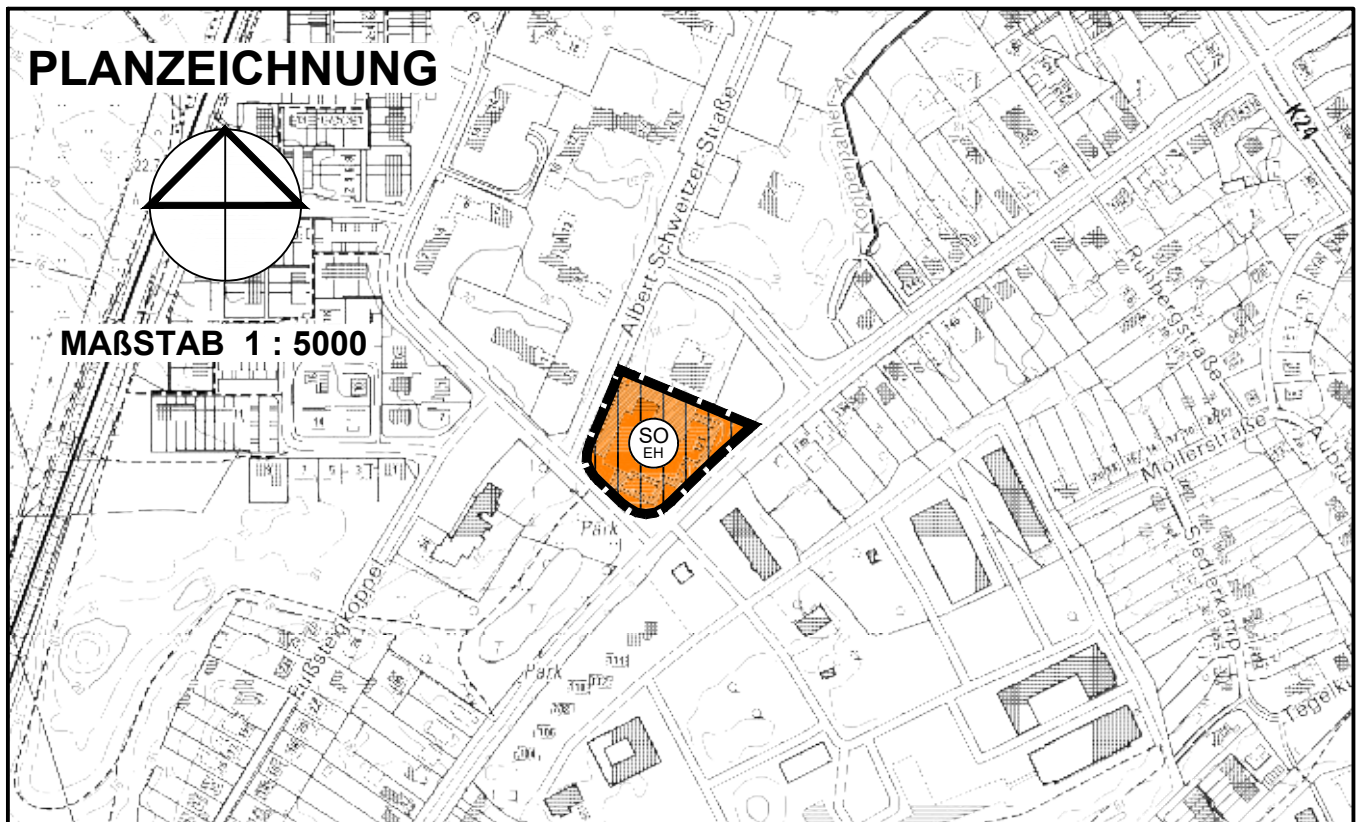

ZEICHENERKLÄRUNG

PLANZEICHEN ERLÄUTERUNGEN

RECHTSGRUNDLAGEN



GRENZE DES RÄUMLICHEN GELTUNGSBEREICHS



SONSTIGES SONDERGEBIET - "GROSSFLÄCHIGER" EINZELHANDEL - § 5 Abs. 2 Nr. 1 BauGB
§ 11 BauNVO

Berichtigung gemäß der 6. vorhabenbezogene Änderung des Bebauungsplanes Nr. 14 für das Gebiet "Fußsteigkoppel - Nahversorgungsstandort" auf der Grundlage des § 13a Abs. 2 Nr. 2 Baugesetzbuch.

Kronshagen, den

Siegelabdruck

Die Bürgermeisterin

Fassung zur frühzeitigen Beteiligung der Öffentlichkeit und zur Beteiligung der Behörden und sonstigen Träger öffentlicher Belange gem. § 3 Abs. 1 i.V.m. § 4 Abs. 1 BauGB

Entwurf

Stand: 15. Juli 2025



7. ÄNDERUNG DES FLÄCHENNUTZUNGSPLANES DURCH BERICHTIGUNG DER GEMEINDE KRONSHAGEN



GUNTRAM BLANK
ARCHITEKTURBÜRO
FÜR STADTPLANUNG

BLÜCHERPLATZ 9 a
24105 K I E L
Tel. 0431/5709190 Fax 5709199
E-Mail-Adresse: info@gb-afs.de