


GELTUNGSBEREICH DER 1. ÄNDERUNG DES BEBAUUNGSPLANES NR. 1 "WERBEANLAGEN" DER GEMEINDE KRONSHAGEN

AUFGRUND DES § 10 DES BAUGESETZBUCHES (BauGB) SOWIE NACH § 84 DER LANDESBAUORDNUNG (LBO) FÜR SCHLESWIG-HOLSTEIN JEWEILS IN DER Z.ZT. GÜLTIGEN FASSUNG, WRD NACH BESCHLUSSFASSUNG DURCH DIE GEMEINDEVERTRETUNG KRONSHAGEN VOM ____ 2009 FOLGENDE SATZUNG ÜBER DIE 1. ÄNDERUNG DES BEBAUUNGSPLANES NR. 1 FÜR DAS GEBIET AN DER ECKERNFÖRDER STRASSE/GRENZWEG, ALT-KOPPERPAHL/ECKERNFÖRDER STRASSE, ECKERNFÖRDER STRASSE/MARE-KLINIKUM/TELEKOM, ALT-KRONSHAGEN UND GEWERBLICHES GEBIET AN DER CLAUDIUS-SINJEN-STRASSE/AM FORSTHAUS WITTLAND

TEIL A : PLANZEICHNUNG

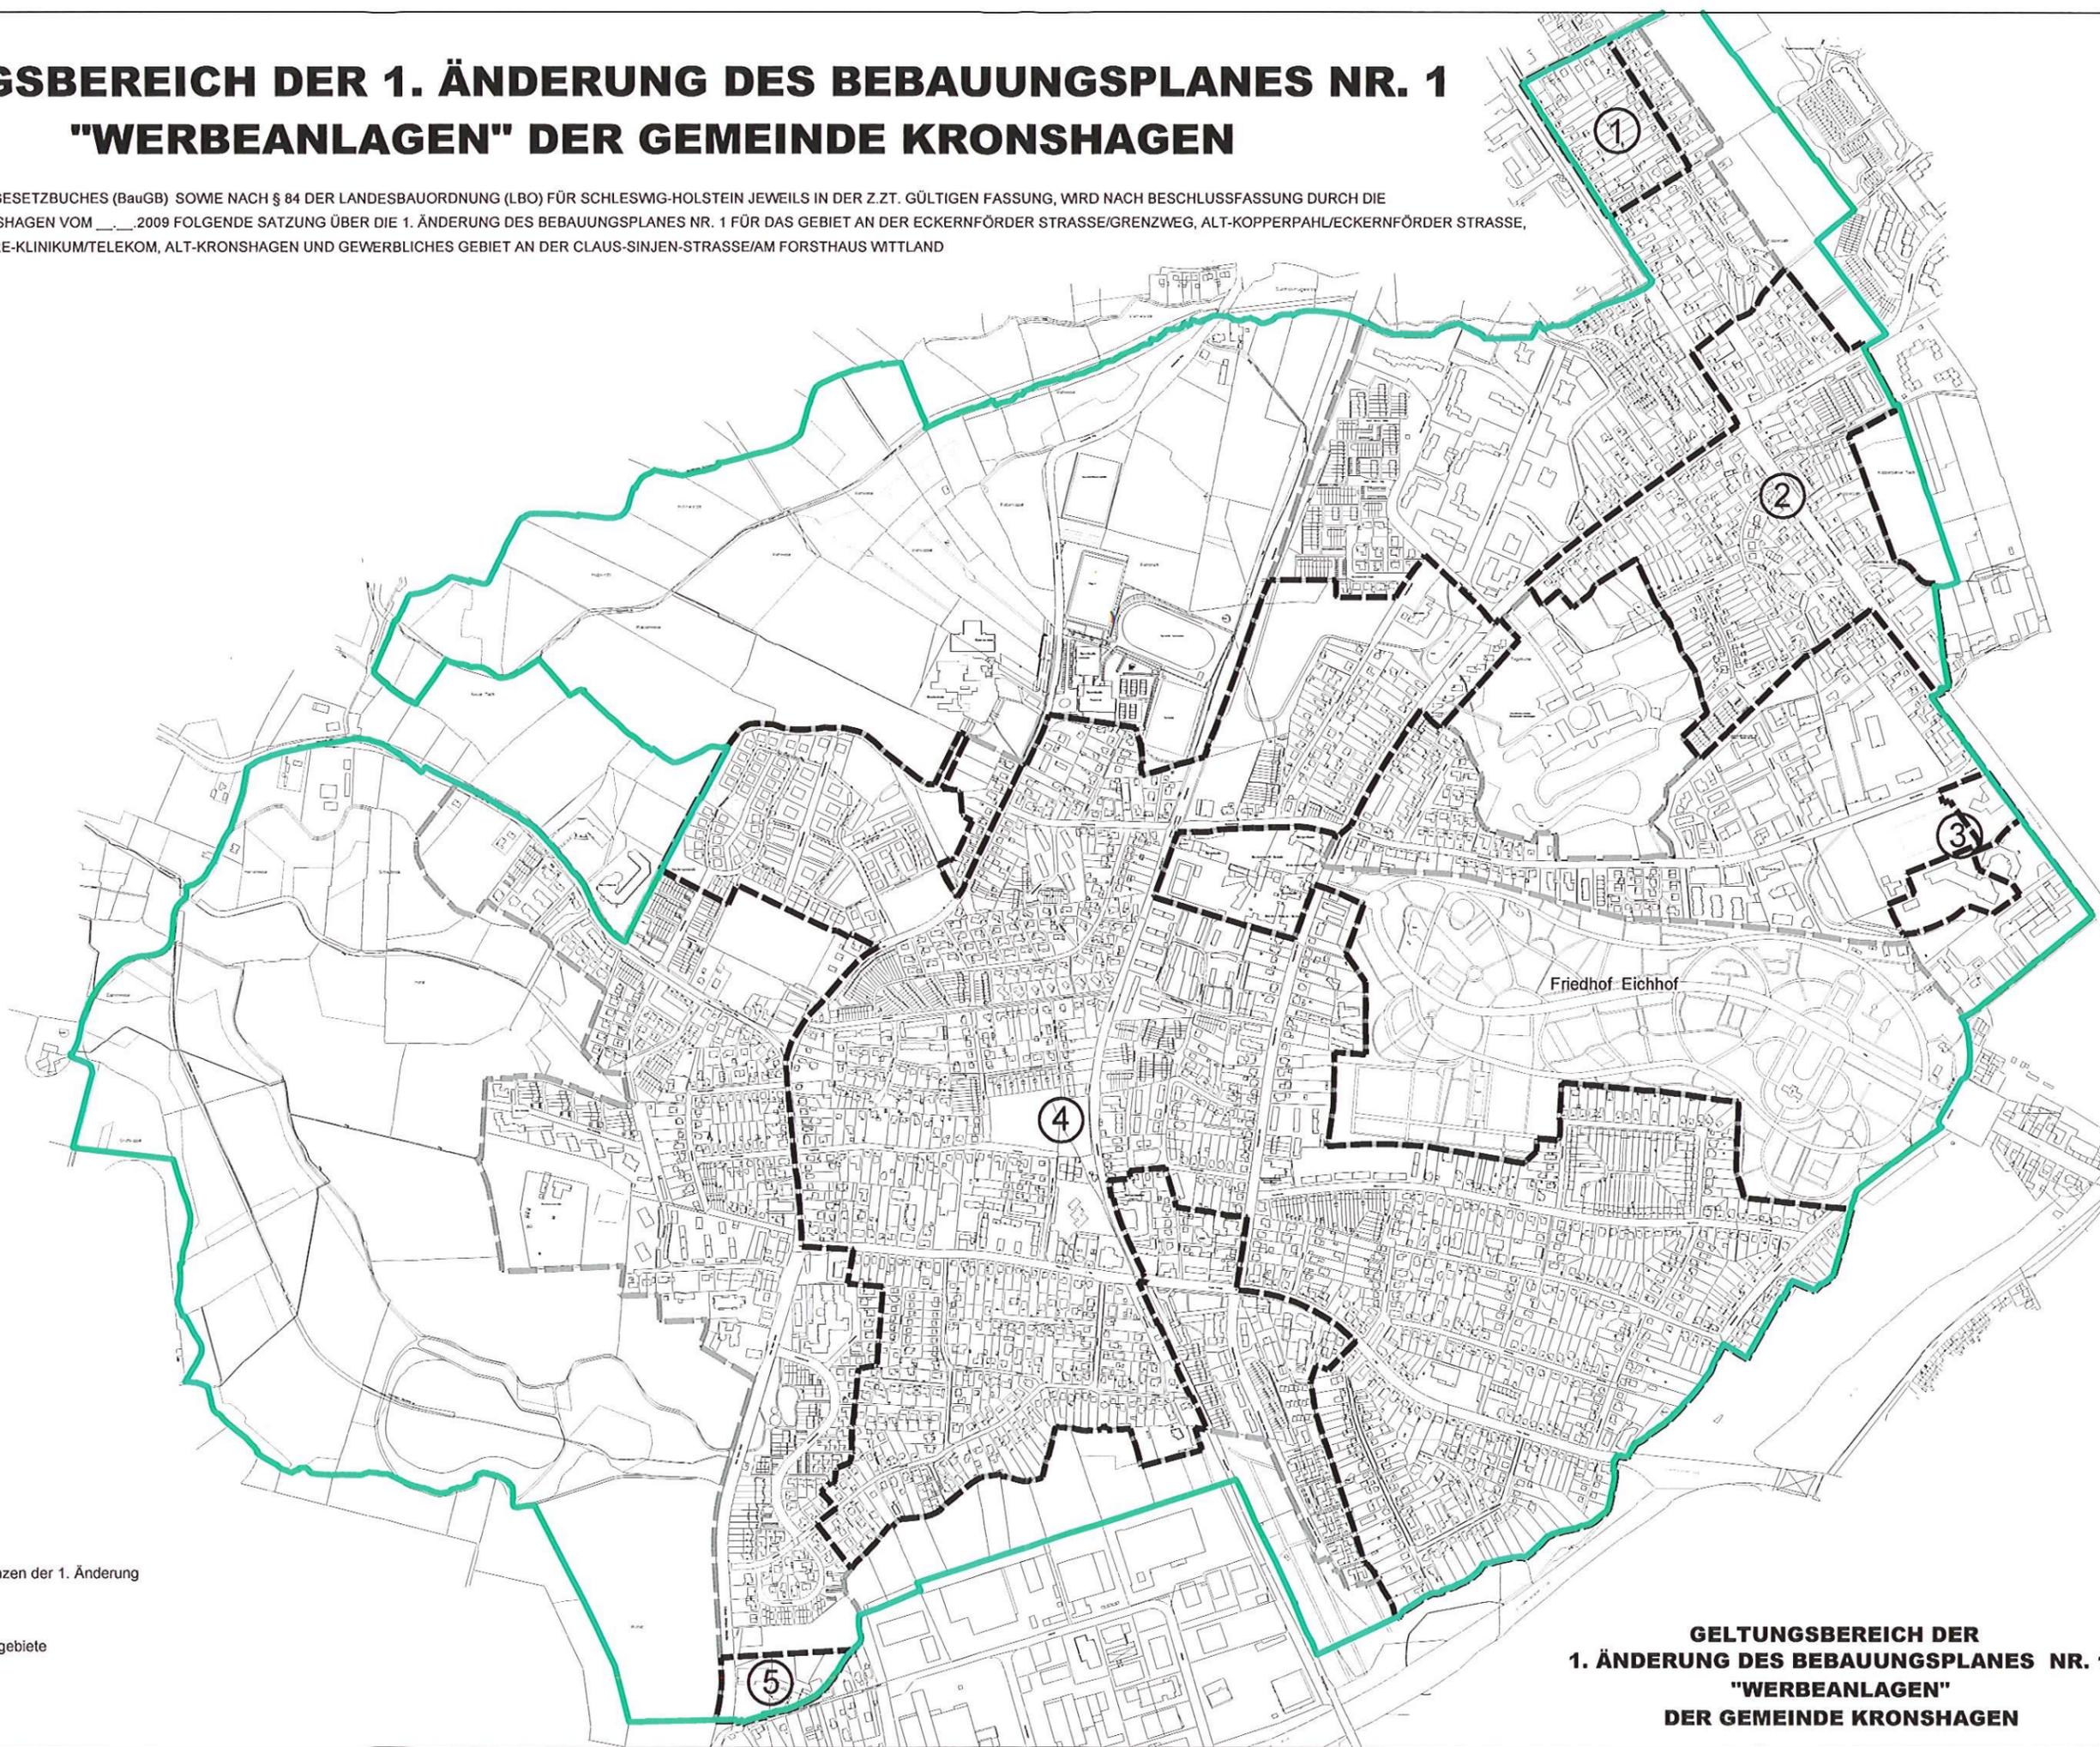

- Grenzen der 1. Änderung
- ④ Teilgebiete

**GELTUNGSBEREICH DER
1. ÄNDERUNG DES BEBAUUNGSPLANES NR. 1
"WERBEANLAGEN"
DER GEMEINDE KRONSHAGEN**