


SATZUNG DER GEMEINDE KRONSHAGEN, KREIS RENDSBURG - ECKERNFÖRDE, ÜBER DIE 6. ÄNDERUNG DES BEBAUUNGSPLANES NR. 28 FÜR DAS GEBIET "B 76 - EICKOPPELWEG - ASCHAUWEG - FRIEDHOF EICHHOF - KLEINGÄRTEN"


Aufgrund des §10 des Baugesetzbuches (BauGB) in der z. Zt. gültigen Fassung, wird nach Beschlussfassung durch die Gemeindevertretung Kronshagen vom folgende Satzung über die 6. Änderung des Bebauungsplanes Nr. 28 für das Gebiet "B 76 - Eichkoppelweg - Aschauweg - Friedhof Eichhof - Kleingärten", bestehend aus der Planzeichnung (Teil A) und dem Text (Teil B), erlassen:

TEIL A - PLANZEICHNUNG

Es gilt die BauNVO vom 23. Januar 1990
zuletzt geändert am 11. Juni 2013 (BGBl. I Nr. 29 vom 20.06.2013 S. 1548)

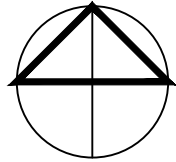


MAßSTAB 1 : 1000

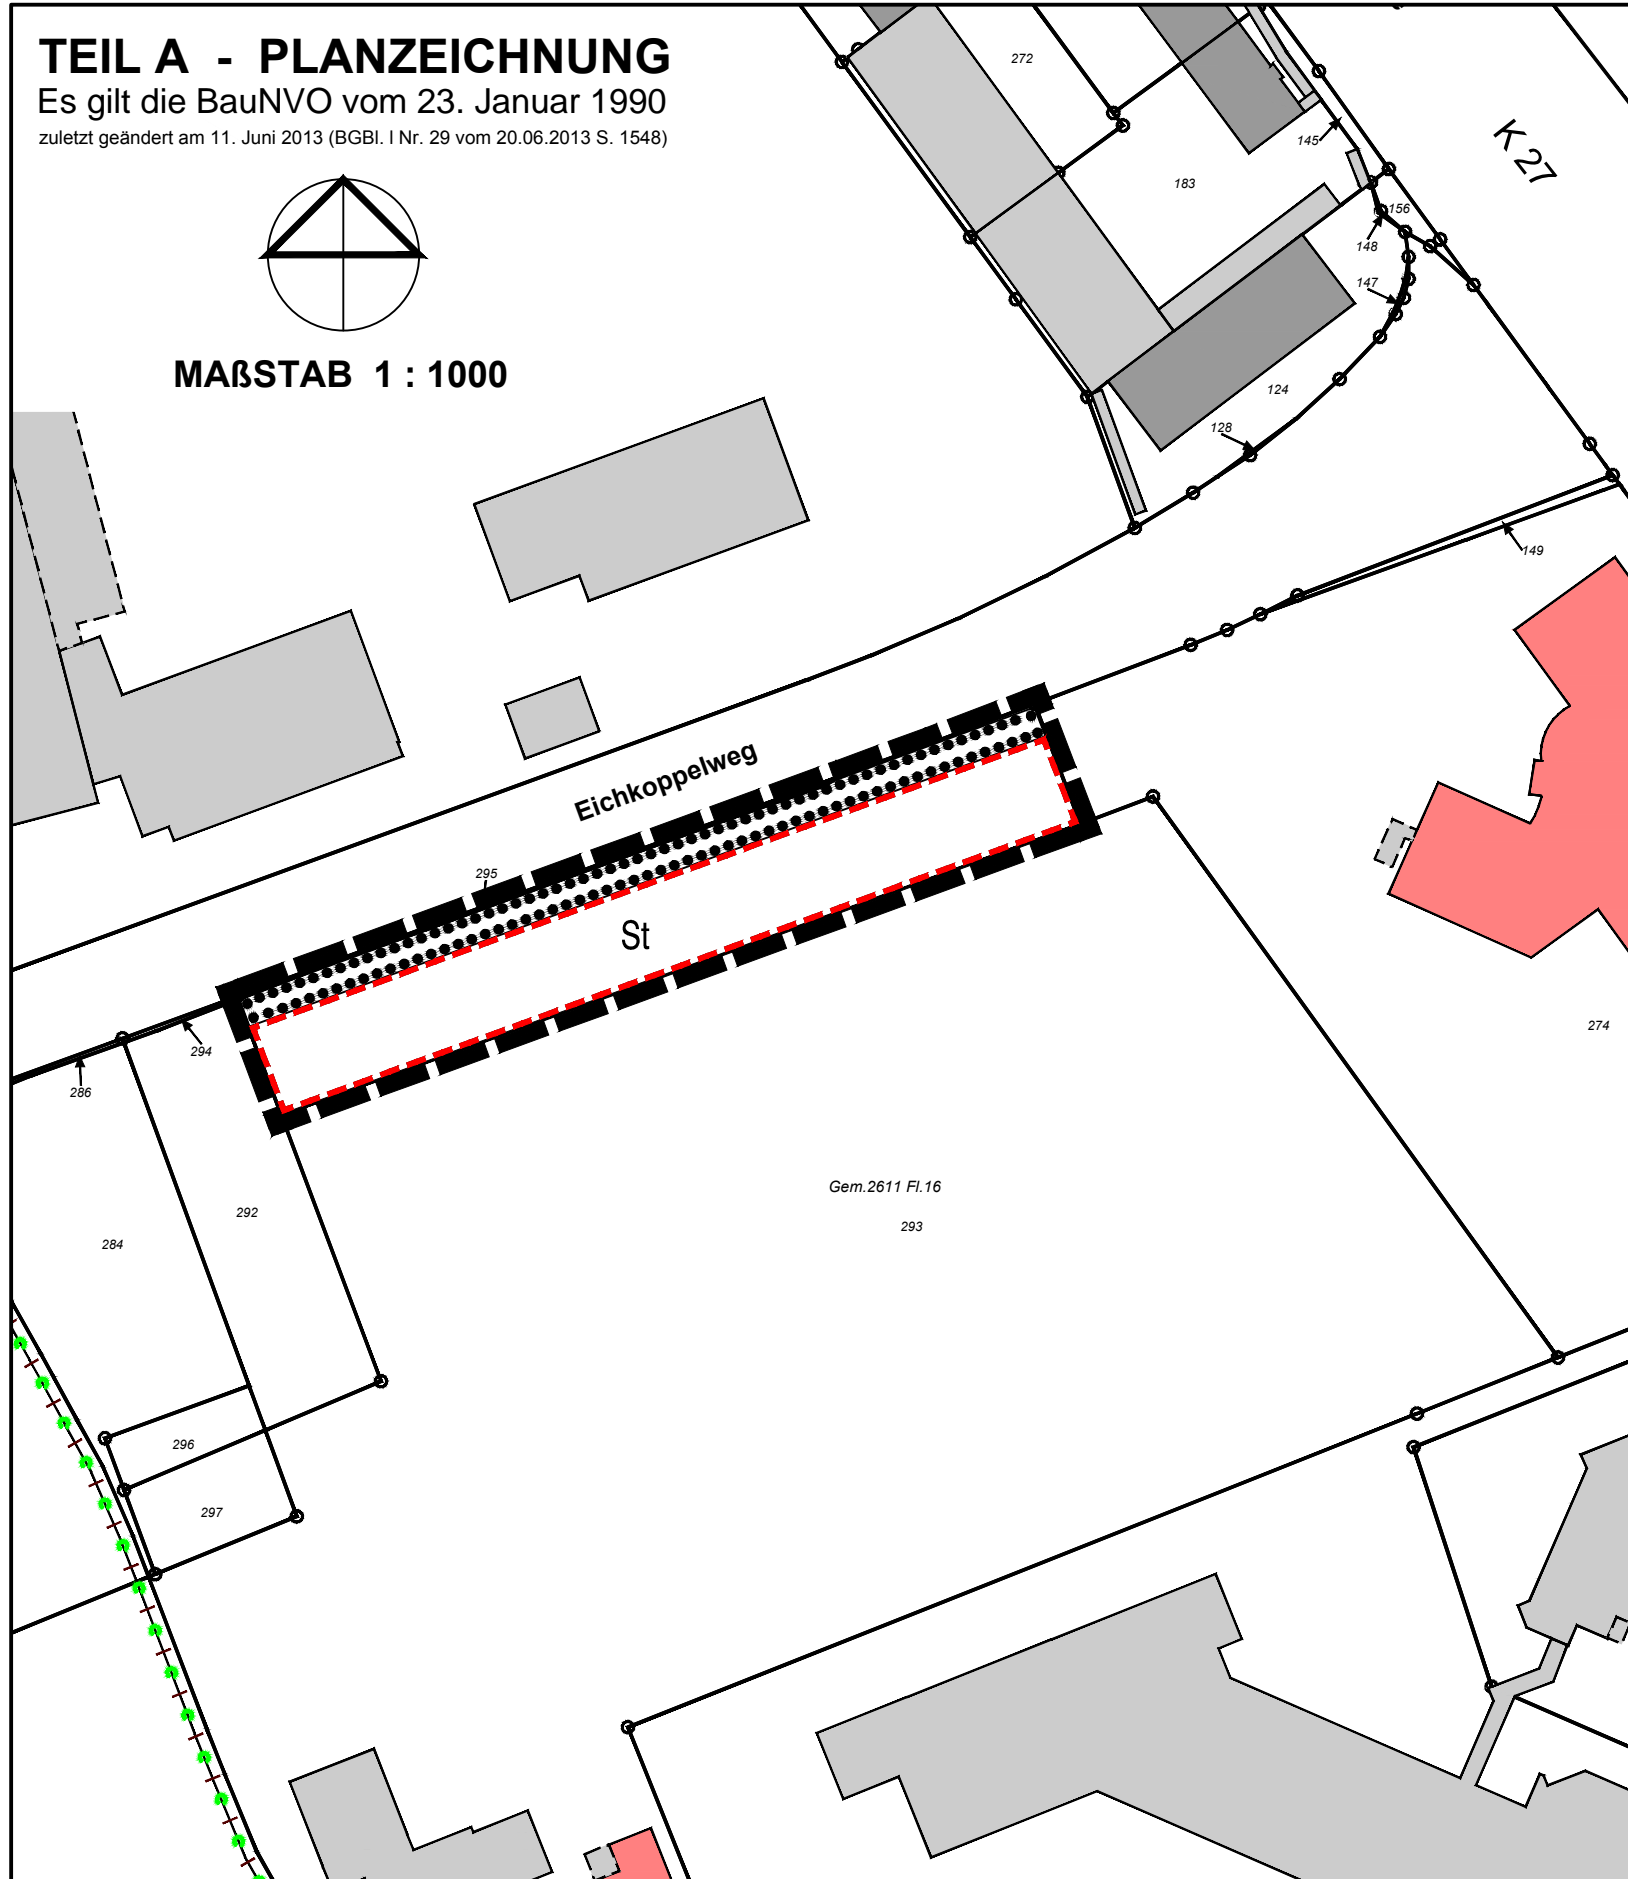

ZEICHENERKLÄRUNG

PLANZEICHEN	ERLÄUTERUNGEN	RECHTSGRUNDLAGEN
I. FESTSETZUNGEN (ANORDNUNGEN NORMATIVEN INHALTS)		
	GRENZE DES RÄUMLICHEN GELTUNGSBEREICHS DES BEBAUUNGSPLANS	§ 9 BauGB, BauNVO § 9 Abs.7 BauGB
	UMGRENZUNG VON FLÄCHEN MIT BINDUNGEN FÜR BEPFLANZUNGEN UND FÜR DIE ERHALTUNG VON BÄUMEN, STRÄUCHERN UND SONSTIGEN BEPFLANZUNGEN	§ 9 Abs.1 Nr.25b BauGB
	UMGRENZUNG VON FLÄCHEN FÜR STELLPLÄTZE	§ 9 Abs.1 Nr.4 BauGB

ÜBERSICHTSPLAN

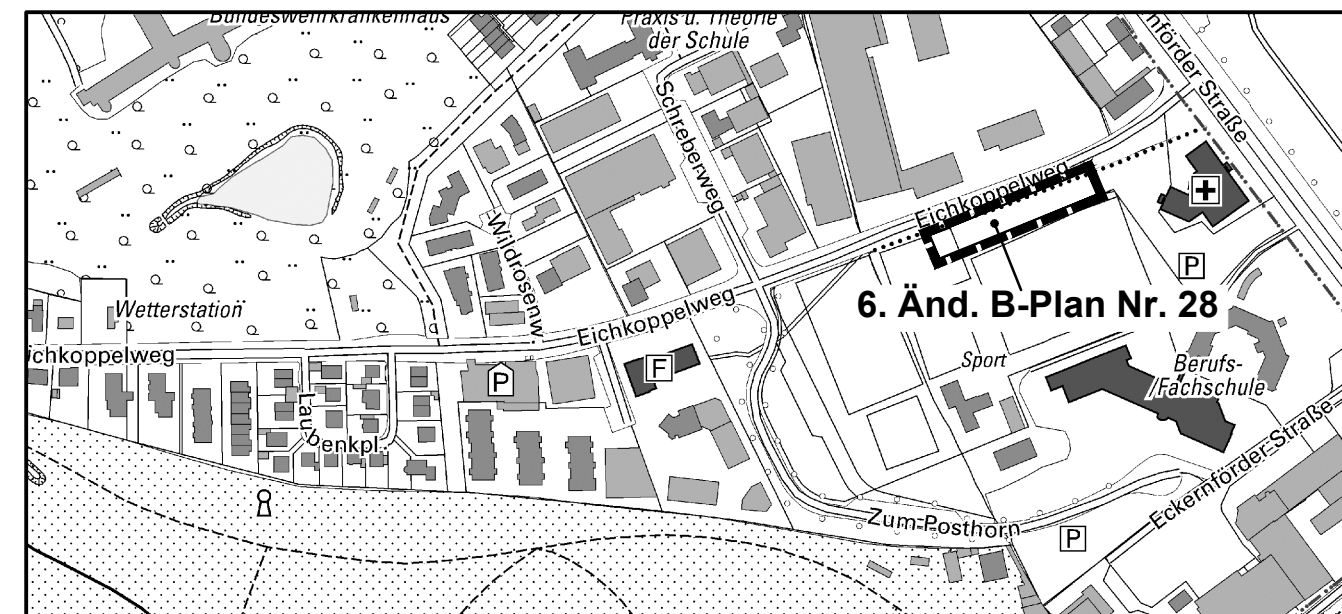

ENTWURF

Stand: 17. Juni 2014



6. ÄNDERUNG DES BEBAUUNGSPLANES NR. 28 DER GEMEINDE KRONSHAGEN

JÄNICKE + BLANK
ARCHITEKTURBÜRO FÜR
STADT- UND ORTSPLANUNG

BLÜCHERPLATZ 9 a
24105 KIEL
Tel. 0431/5709190 Fax 5709199
e-mail: info@jaenickeundblank.de