


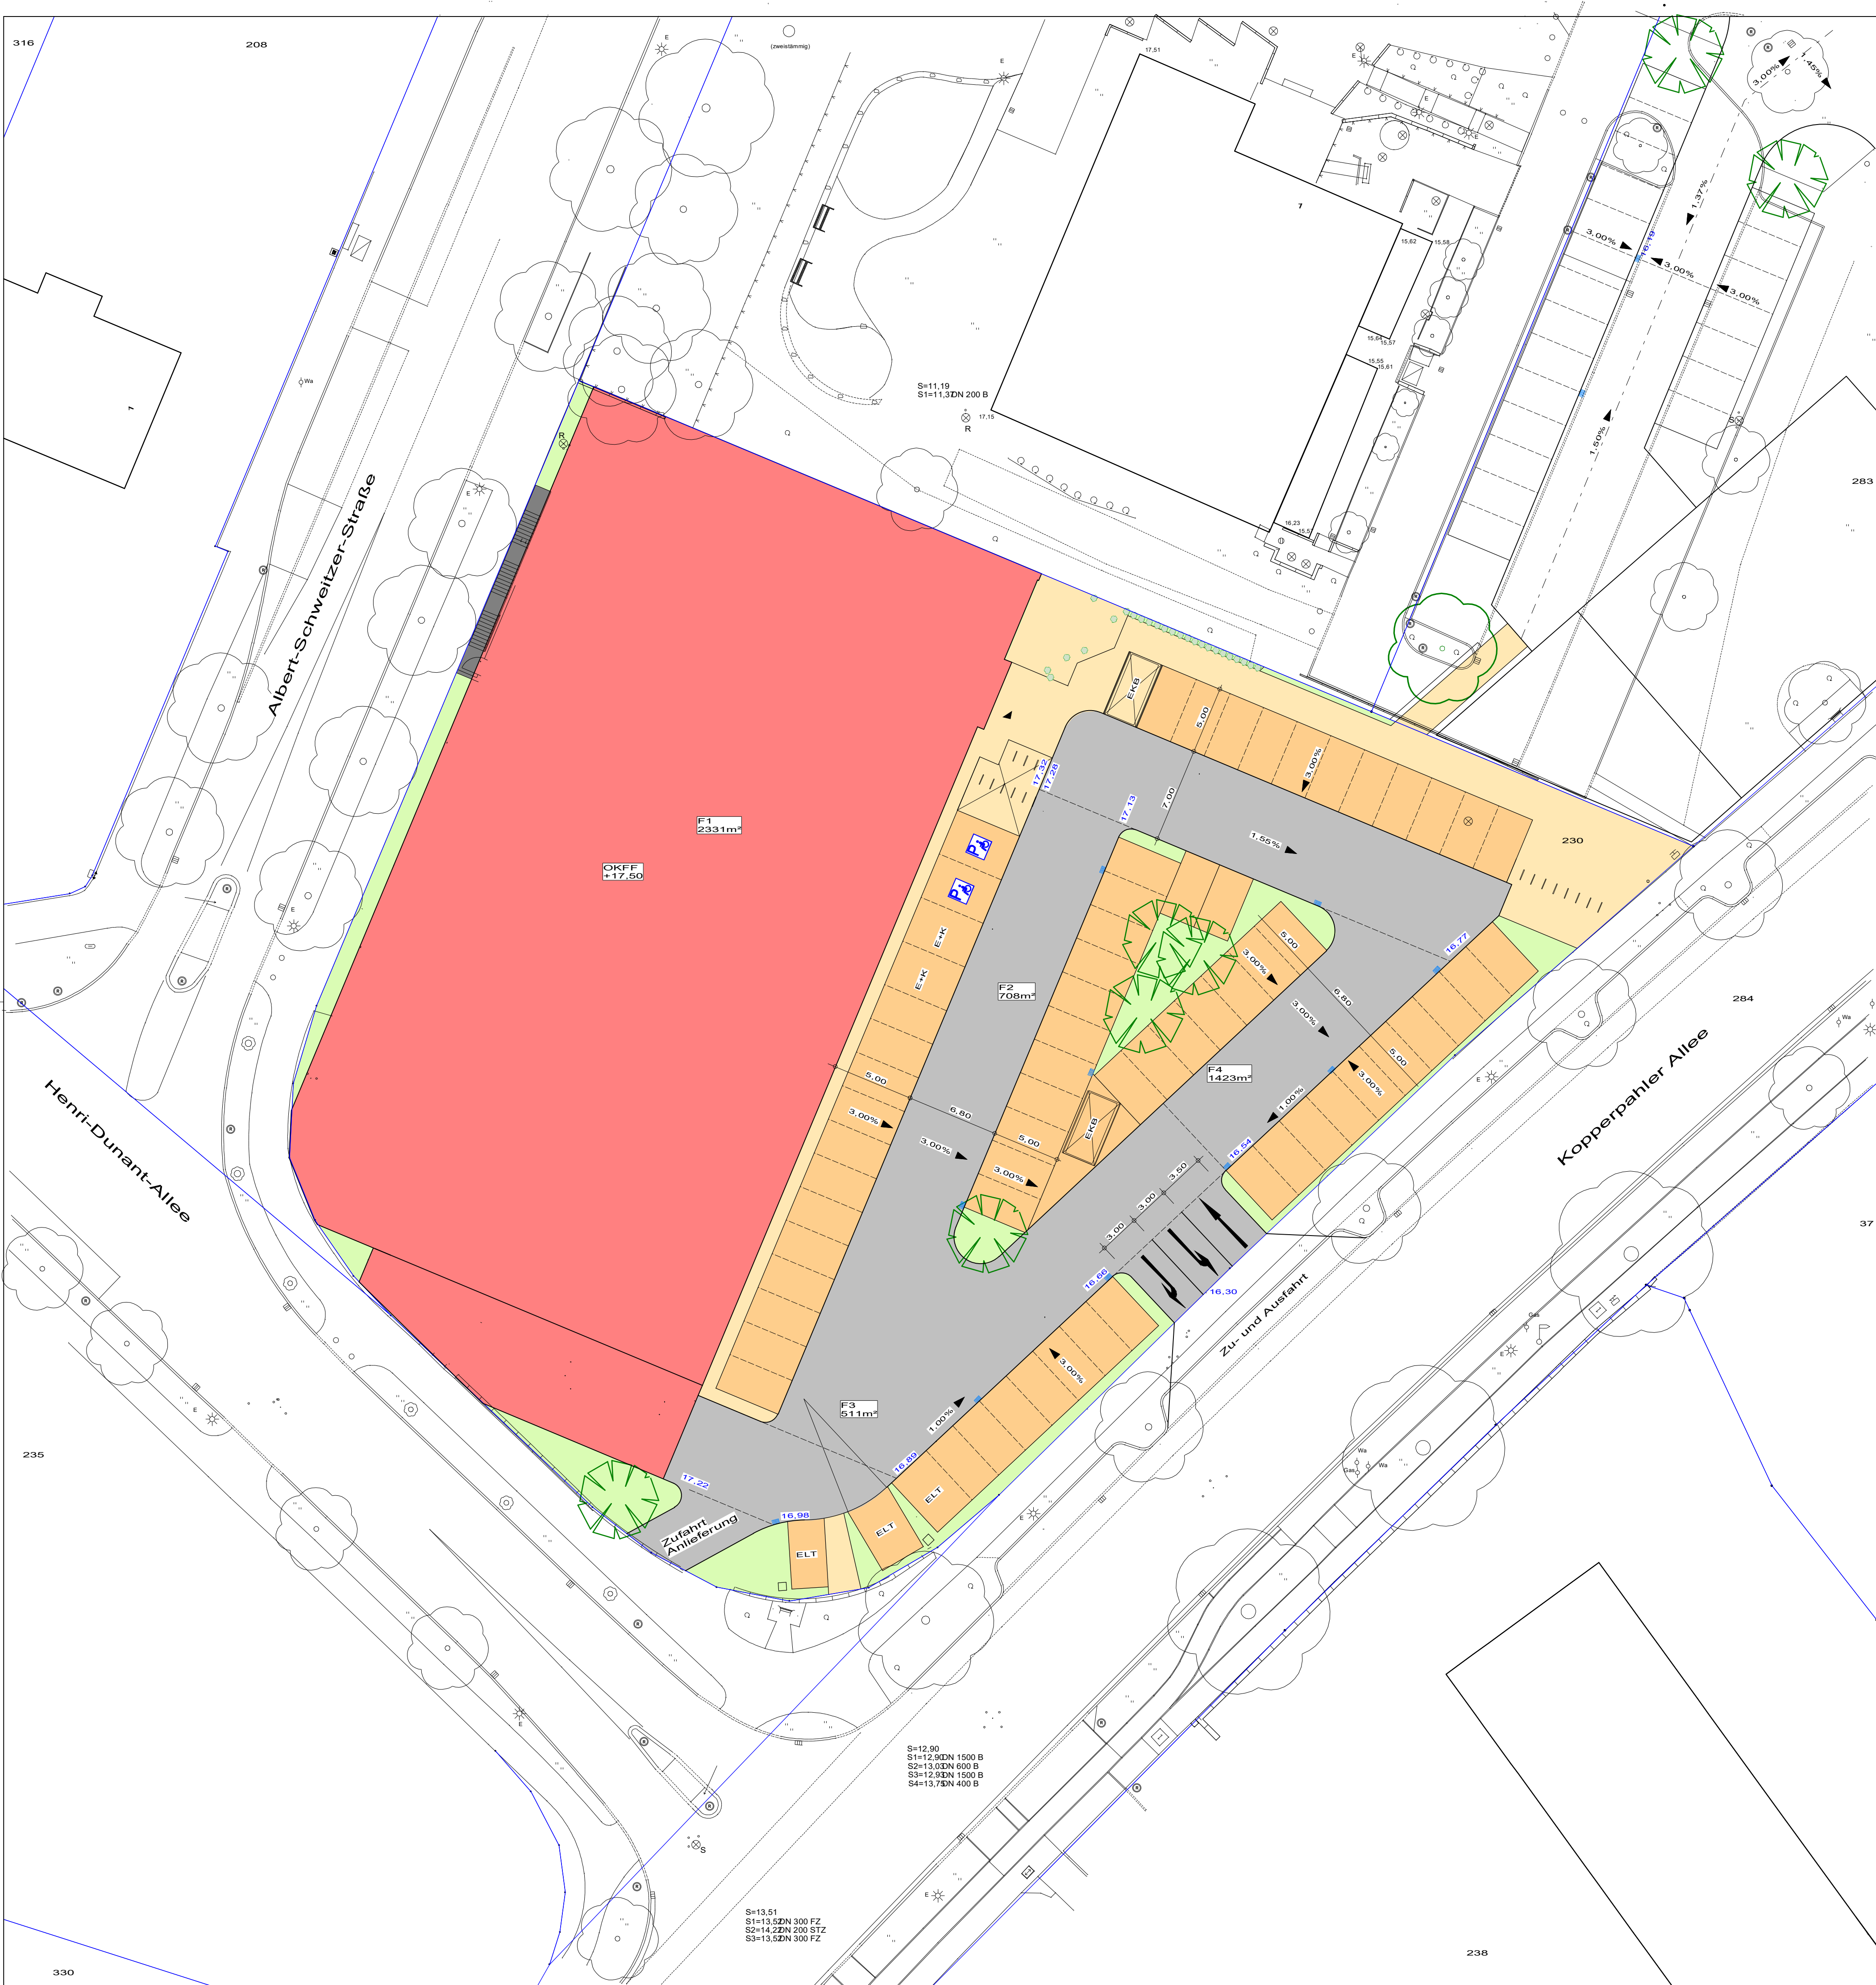

Zeichenerklärung

- Gebäude neu
- Fahrbahn, Asphalt
- Stellplätze, Sickerpflaster
- Wege, Sickerpflaster
- Grünfläche
- gepl. Höhe
- Einzugsgebiet RW mit Nr. und Flächengröße

INDEX	DATUM	ART DER ÄNDERUNG	BEARBEITET	GEPRÜFT

ingenieurbüro IBL LEVSEN

Arne Levsen
Berater der Ingenieure
Projekt- und Bauleitung
Kanalbau und -ing. - Berater

Neuhäusendorfer Weg 37a
24206 Holtenau
Telefon 0431.570945-0
Fax 0431.570945-20

AUFTRAGGEBER

BARTELS - LANGNESS

Langness GmbH & Co.KG
Posthofstraße 4
24231 Lütjenburg

DATUM	11.08.2025	BAUVORHABEN	MARKANT - Markt 24119 Kronshagen, Kopperpähler Allee 121 Entwässerungskonzept	MAßSTAB	1 : 250
GEZEICHNET	Bötel			PROJEKT NR.	2025 - 23
BEARBEITET	Bötel	PLANBEZEICHNUNG	Lageplan Außenanlagen Einzugsgebiete	BLATT NR.	1
GEPRÜFT	Levsen				