


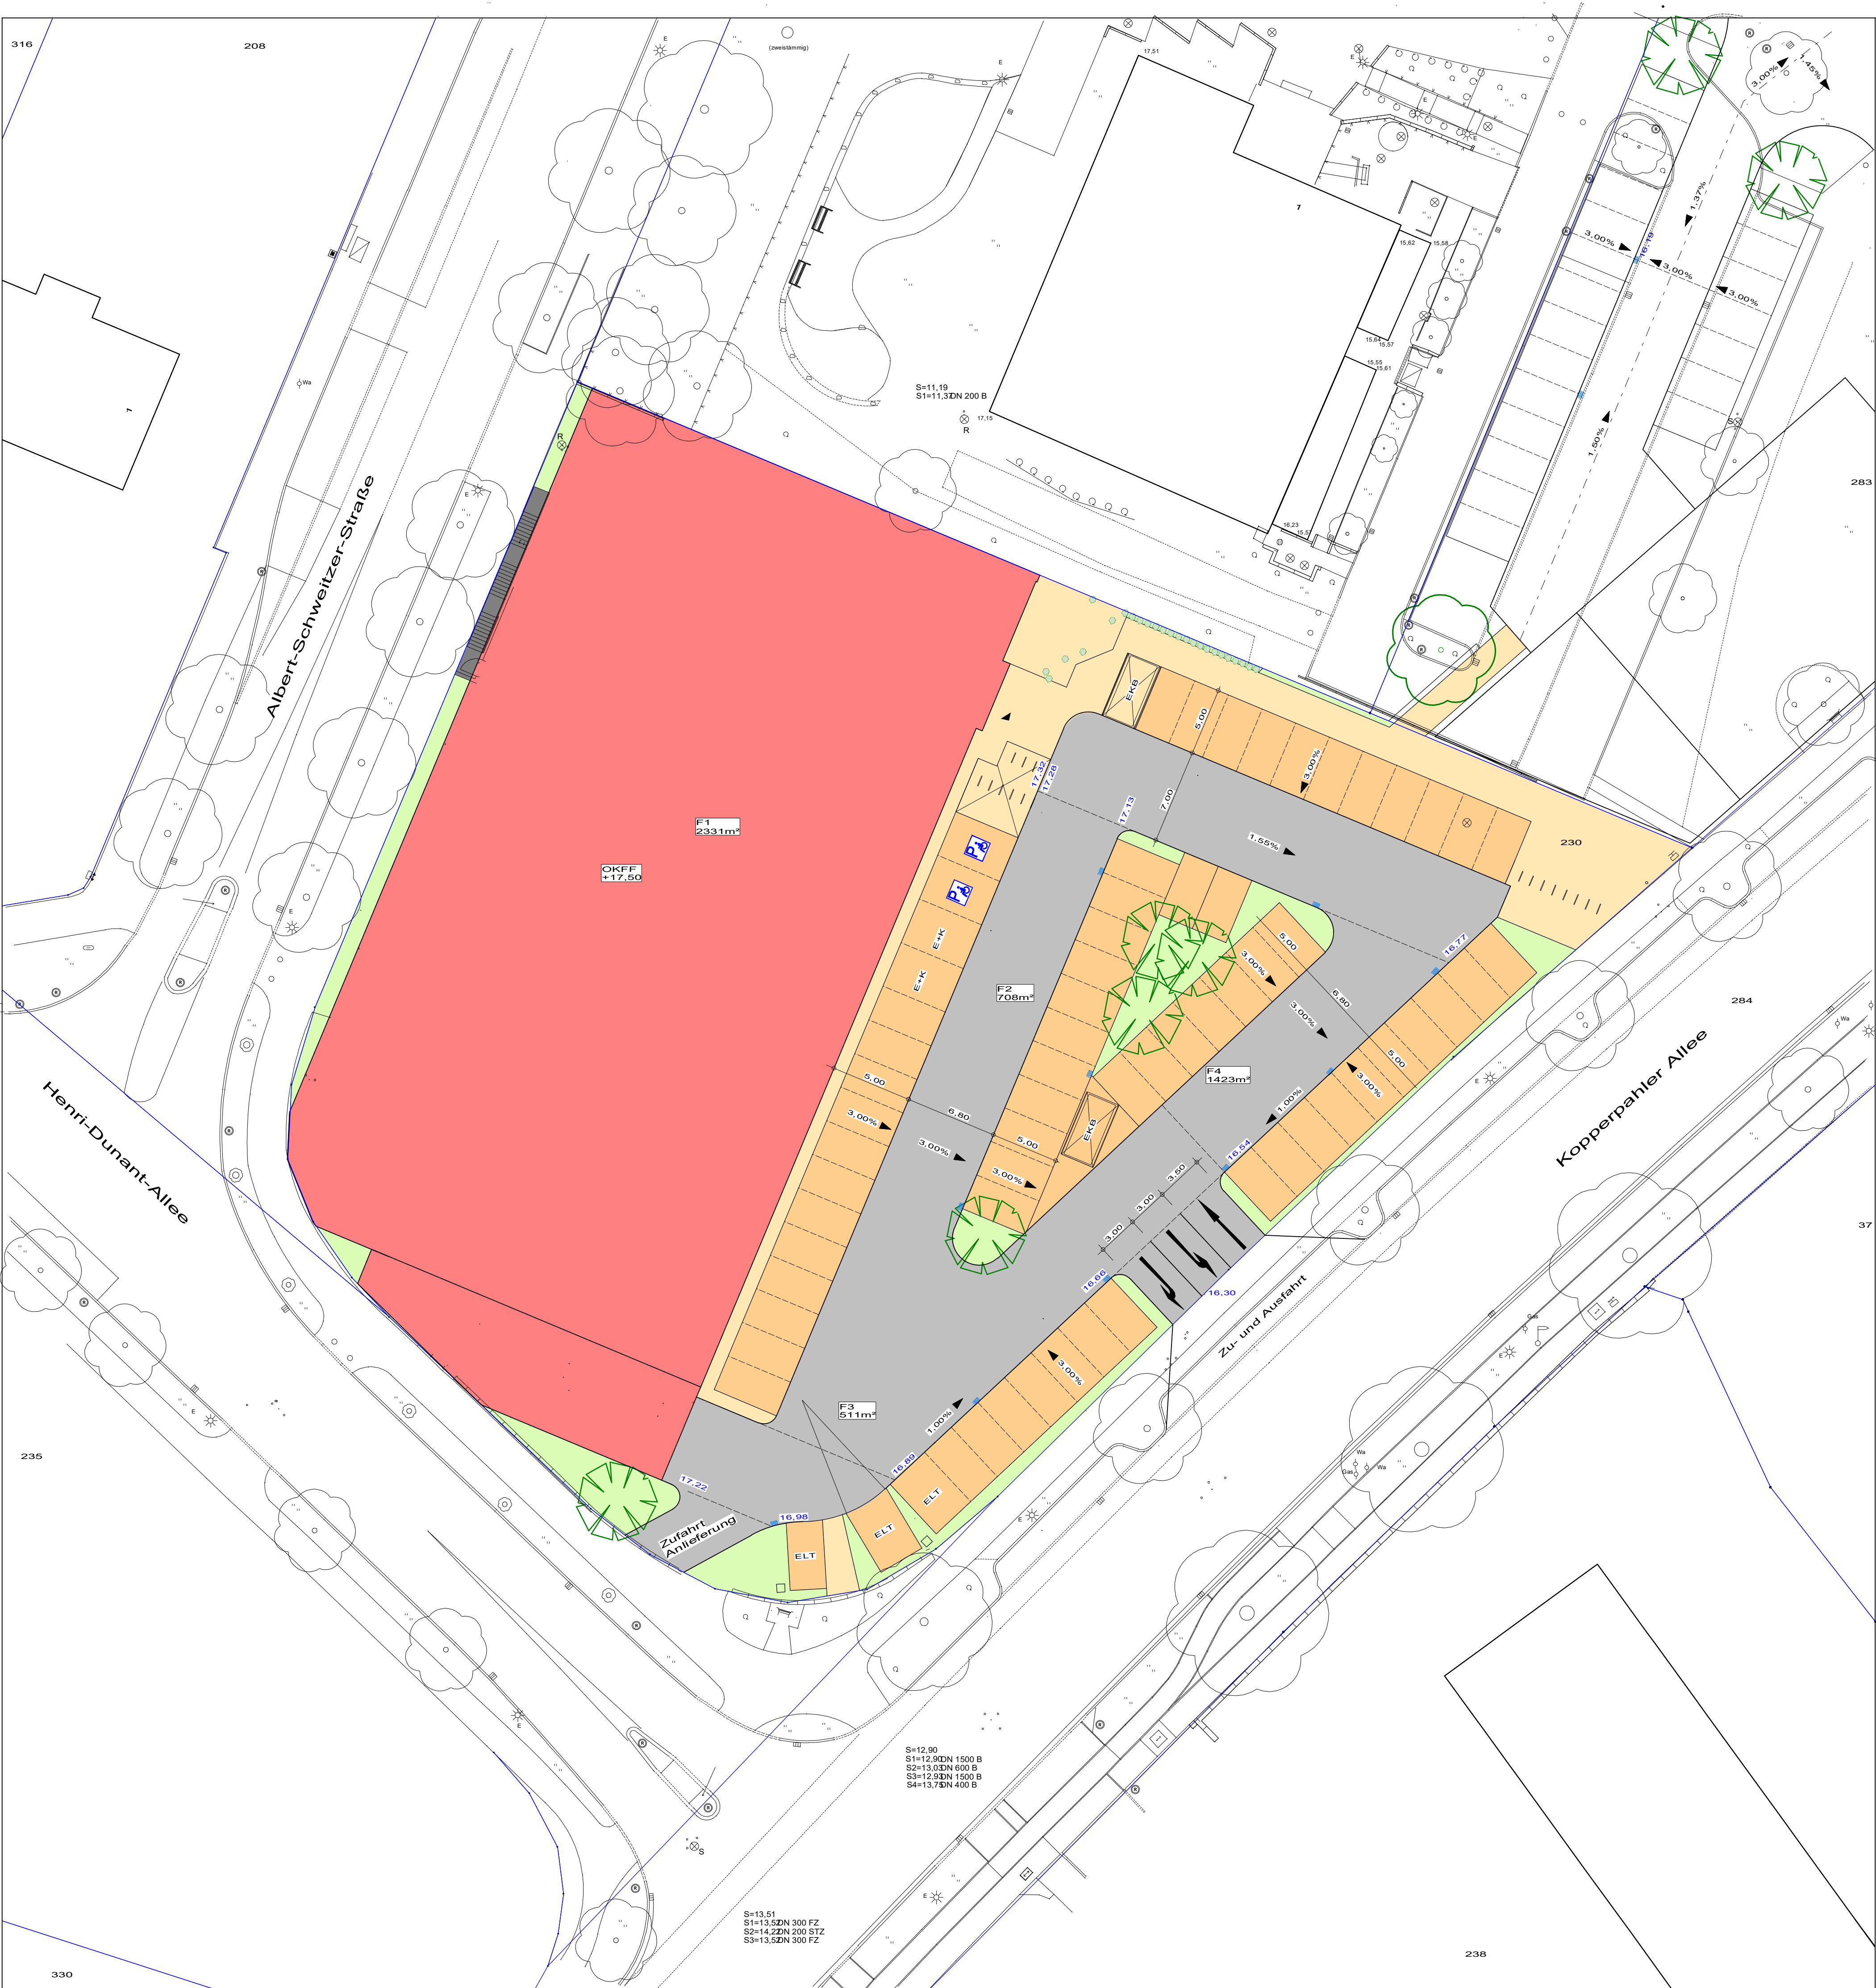

Zeichenerklärung

- Gebäude neu
- Fahrbahn, Asphalt
- Stellplätze, Sickerpflaster
- Wege, Sickerpflaster
- Grünfläche
- gepl. Höhe
- Einzugsgebiet RW mit Nr. und Flächengröße

INDEX	DATUM	ART DER ÄNDERUNG	BEARBEITET	GEPRÜFT	

IBL

ingenieurbüro LEVSEN

Arne Levsen
Berater für Ingenieure
Projekt- und Bauleitung
Kanalbauverordnungs-Berater

Neuhofendörfer Weg 37a
24226 Hakenstedt
Telefon: 0431.570945-11
Fax: 0431.570945-21

AUFTRAGGEBER		
Langness GmbH & Co.KG Posthofstraße 4 24231 Lütjenburg		
DATUM	BAUVORHABEN	MAßSTAB
11.08.2025	MARKANT - Markt	1 : 250
GEZEICHNET	24119 Kronshagen, Kopperpähler Allee 121	PROJEKT NR.
Bötel	Entwässerungskonzept	2025 - 23
BEARBEITET	PLANBEZEICHNUNG	BLATT NR.
Bötel	Vorhaben- und Erschließungsplan	3
GEPRÜFT	Levsen	